



1 ESG-TÉRREO  
1 : 50

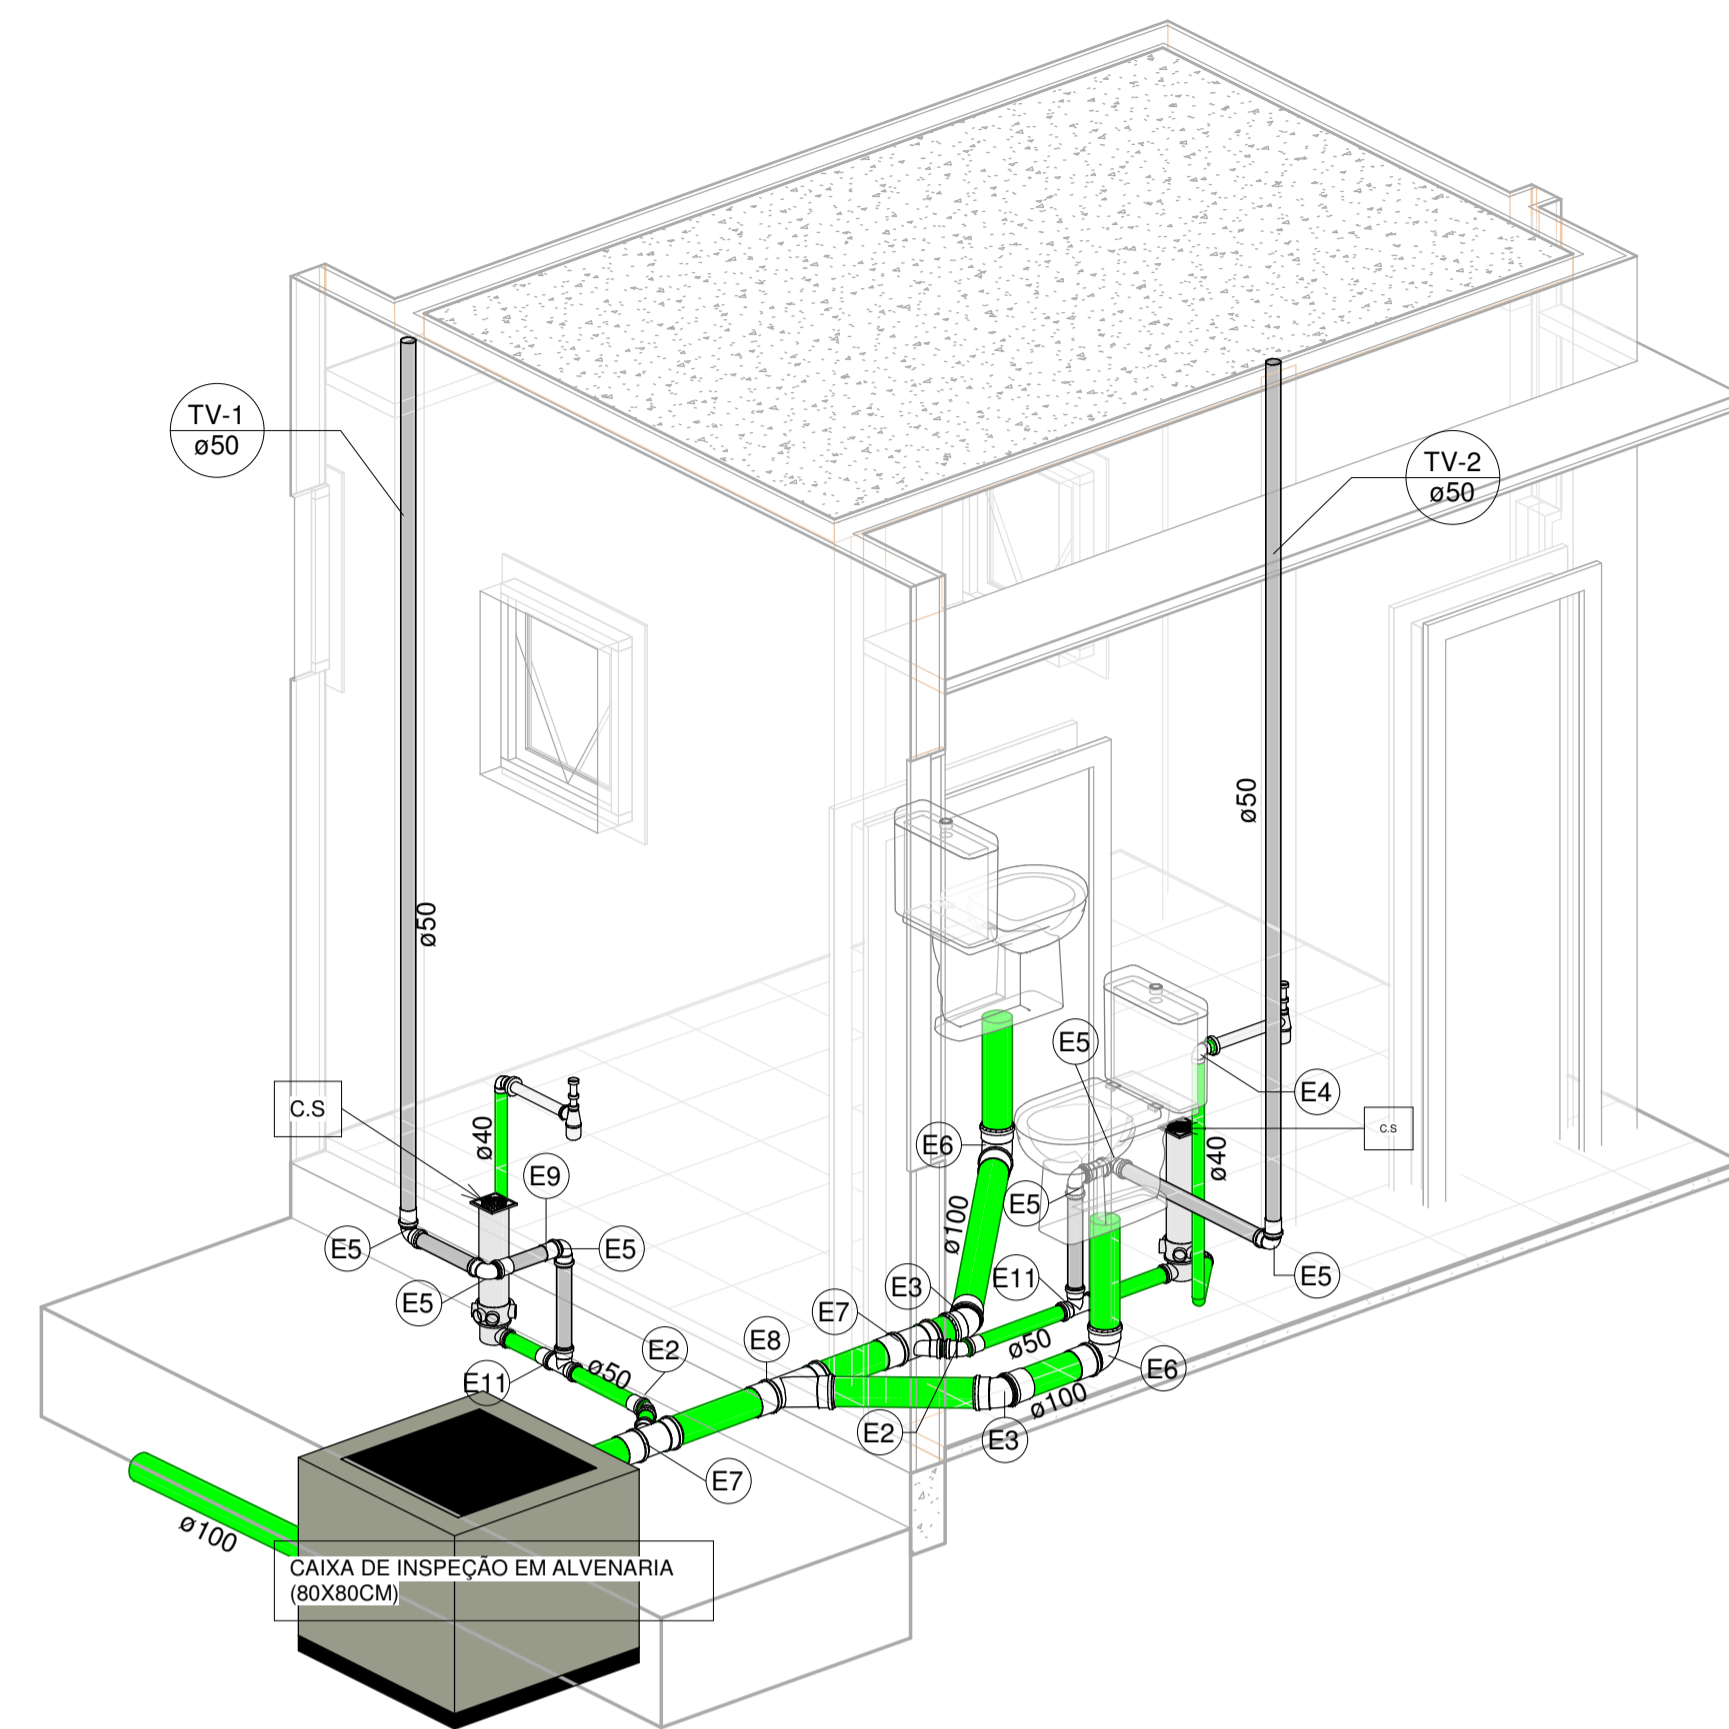

2 ISOM-ESG 1

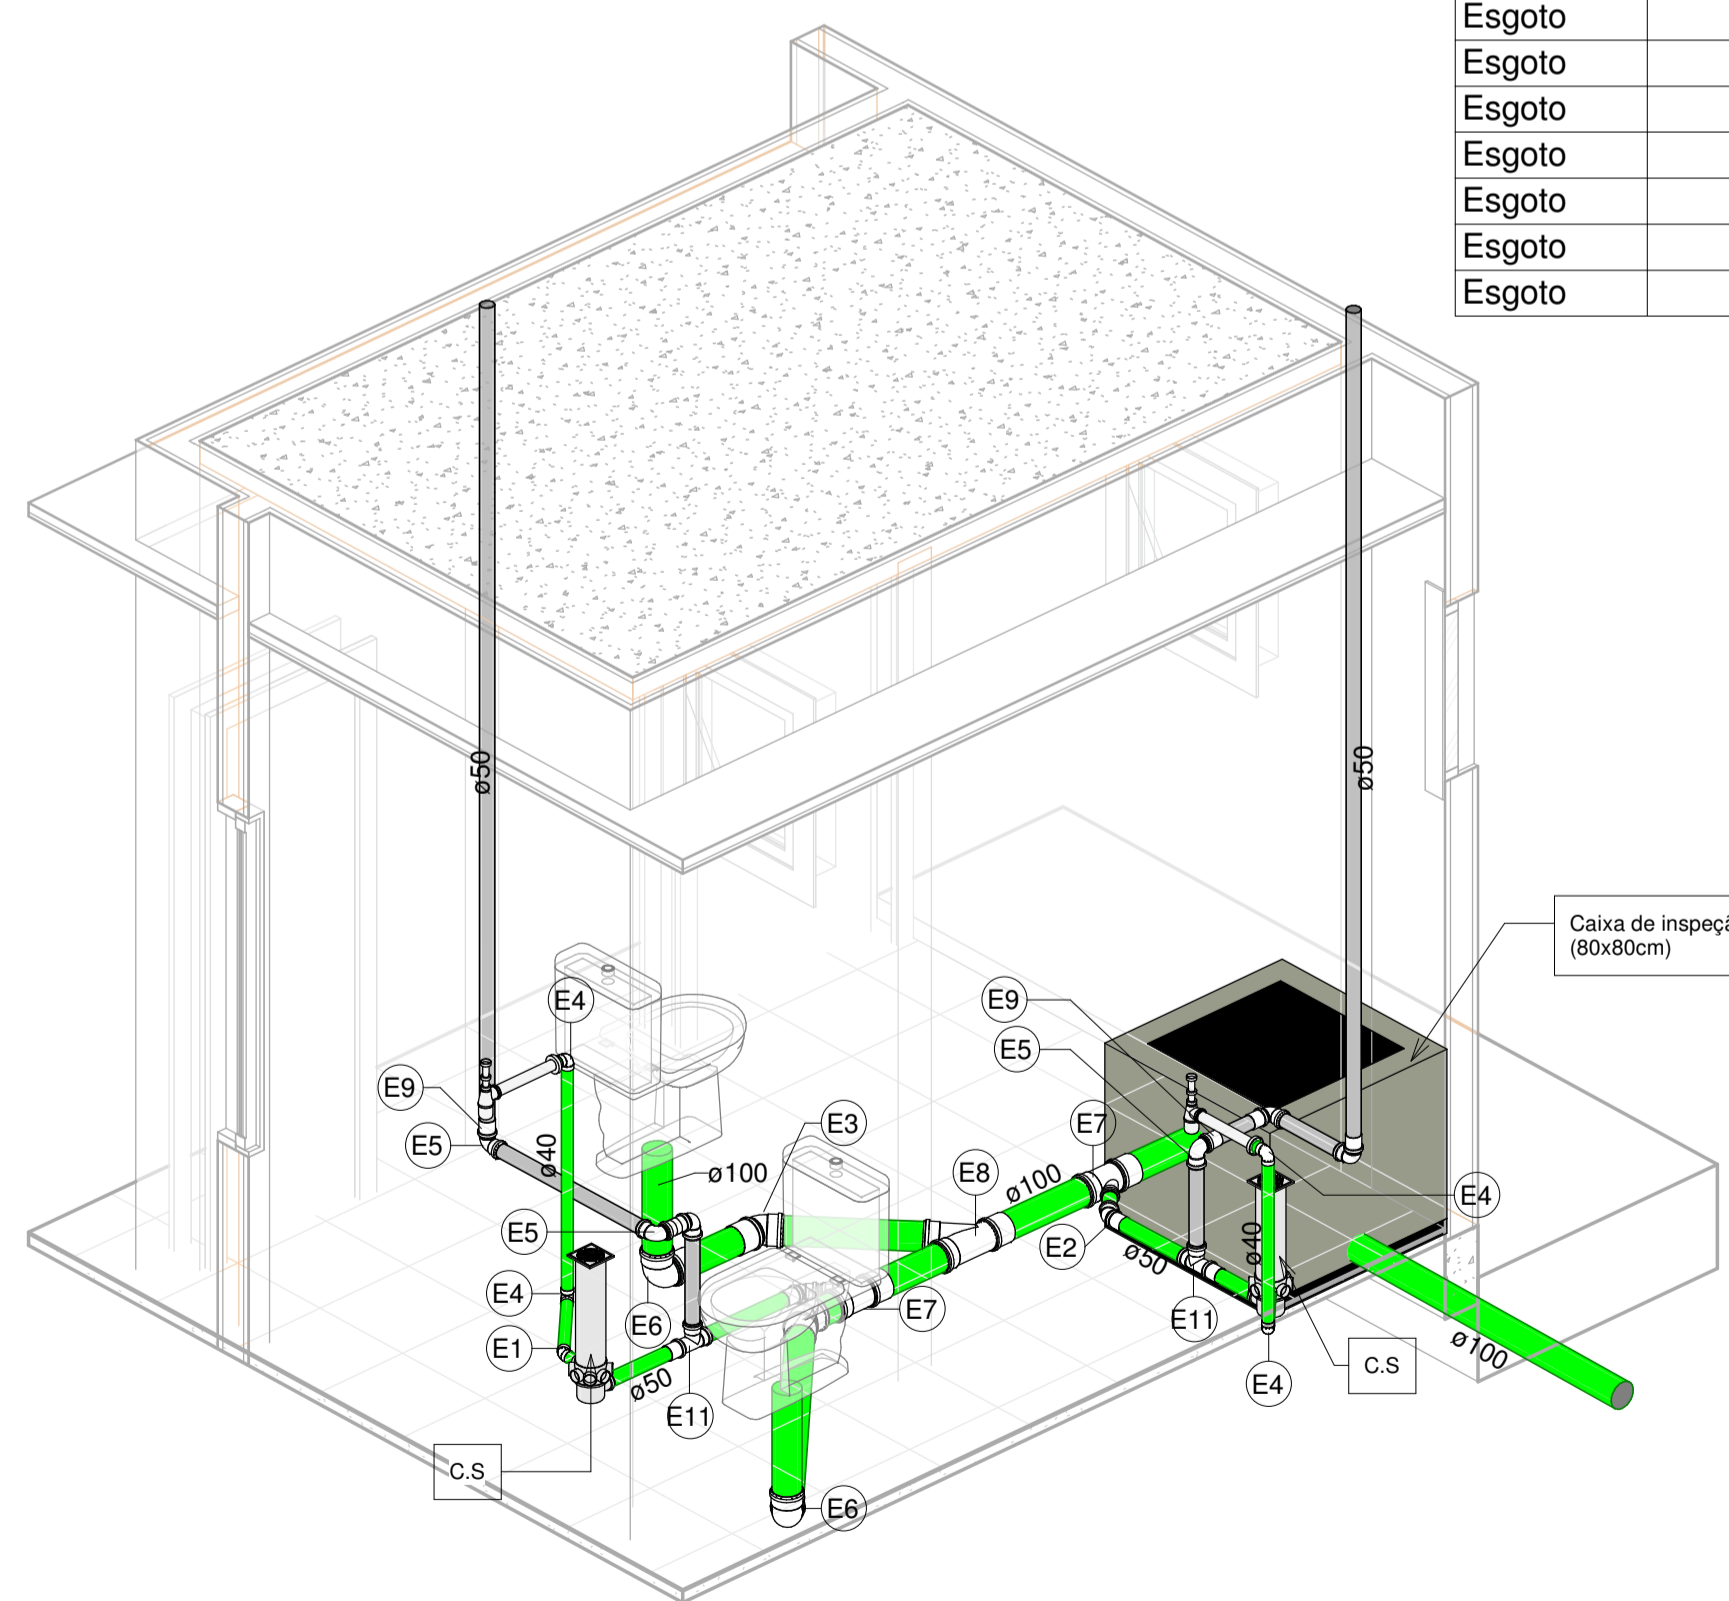

3 ISOM-ESG 2

Caixas e Ralos		
Quantidade	Sistema	Descrição
2	Esgoto	Antiespuma 100 mm, Esgoto - TIGRE
2	Esgoto	Caixa Sifonada Girafácil (5 Entradas), Montada com Grelha e Porta Grelha Quadrados Brancos 100 x 140 x 50mm, Esgoto - TIGRE
2	Esgoto	Prolongamento p/ Caixa Sifonada 100 x 100mm, Esgoto - TIGRE

Tubos Rígidos Esgoto			
Classificação do sistema	Comprimento (m)	Descrição	Diâmetro
Tubo Série Normal			
Sanitário	2.20	Tubo Série Normal	40.00 mm
Sanitário	1.57	Tubo Série Normal	50.00 mm
Sanitário	13.59	Tubo Série Normal	100.00 mm
Tubos Rígidos Ventilação			
Classificação do sistema	Comprimento (m)	Descrição	Diâmetro
Tubo Série Normal			
Ventilação	9.11	Tubo Série Normal	50.00 mm

Conexões para Esgoto/Pluvial			
Tigre: Sistema	Quantidade	Descrição	Código
Esgoto	1	Joelho 45° 40mm, Esgoto Série Normal - TIGRE	E1
Esgoto	2	Joelho 45° 50mm, Esgoto Série Normal - TIGRE	E2
Esgoto	2	Joelho 45° 100mm, Esgoto Série Normal - TIGRE	E3
Esgoto	4	Joelho 90° 40mm, Esgoto Série Normal - TIGRE	E4
Esgoto	6	Joelho 90° 50mm, Esgoto Série Normal - TIGRE	E5
Esgoto	2	Joelho 90° 100mm, Esgoto Série Normal - TIGRE	E6
Esgoto	2	Junção Simples 100 x 50mm, Esgoto Série Normal - TIGRE	E7
Esgoto	1	Junção Simples 100 x 100mm, Esgoto Série Normal - TIGRE	E8
Esgoto	10	Luva Simples 50mm, Esgoto Série Normal - TIGRE	E9
Esgoto	7	Luva Simples 100mm, Esgoto Série Normal - TIGRE	E10
Esgoto	2	Tê 50 x 50mm, Esgoto Série Normal - TIGRE	E11



**PROJETO HIDROSSANITÁRIO**

**OBRA:** INSTALAÇÃO HIDROSSANITÁRIA DO POSTO DE SAÚDE DA PALESTINA

**ENDEREÇO:** VILA JARBAS PASSARINHO, PALESTINA-PA

**CONTEÚDO:** ESGOTO TÉRREO, ISOM ESGOTO 1 E 2

**PROPRIETÁRIO:**

PREFEITURA DA PALESTINA  
83.211.417/0001-20

**AUTOR DO PROJETO:**

RAMILSON SILVA LIMA  
CREA-PA Nº 152021870-2PA

**RESPONSÁVEL TÉCNICO:**

RAMILSON SILVA LIMA  
CREA-PA Nº 152021870-2PA

**DESENHO:** GABRIEL DA LUZ PALHETA

**ESCALA:** INDICADA

**DATA:** 27/09/2021

**ÁREA DO TERRENO:** 450m<sup>2</sup>

**ÁREA A CONSTRUIR:**

**FOLHA:** 02/02