



TRECHO	COORDENADAS				LARGURA	EXTENSÃO	VICINAL
	PONTO INICIAL		PONTO FINAL				
	Latitude	Longitude	Latitude	Longitude			
1	6° 7'27.87"S	48°19'46.41"O	6° 7'21.56"S	48°19'42.59"O	7,00 m	48.425,00 m	VICINAL PRINCIPAL SANTA IZABEL
2	6° 7'11.28"S	48°19'51.93"O	6° 1'27.90"S	48°21'22.05"O	7,00 m		
3	6° 1'27.90"S	48°21'22.05"O	5°45'10.75"S	48°19'11.24"O	7,00 m		
4	5°56'21.37"S	48°17'27.73"O	5°54'19.02"S	48°17'27.73"O	7,00 m	12.186,00 m	VICINAL DA NICINHA
5	5°54'43.72"S	48°20'23.13"O	5°54'19.02"S	48°17'27.73"O	7,00 m	6.494,00 m	VICINAL DO FERRO QUINA
6	5°54'19.02"S	48°17'27.73"O	5°46'18.01"S	48°19'38.31"O	7,00 m	18.041,00 m	VICINAL SARANZAL DE BAIXO
<b>TOTAL</b>						<b>85,146 KM</b>	

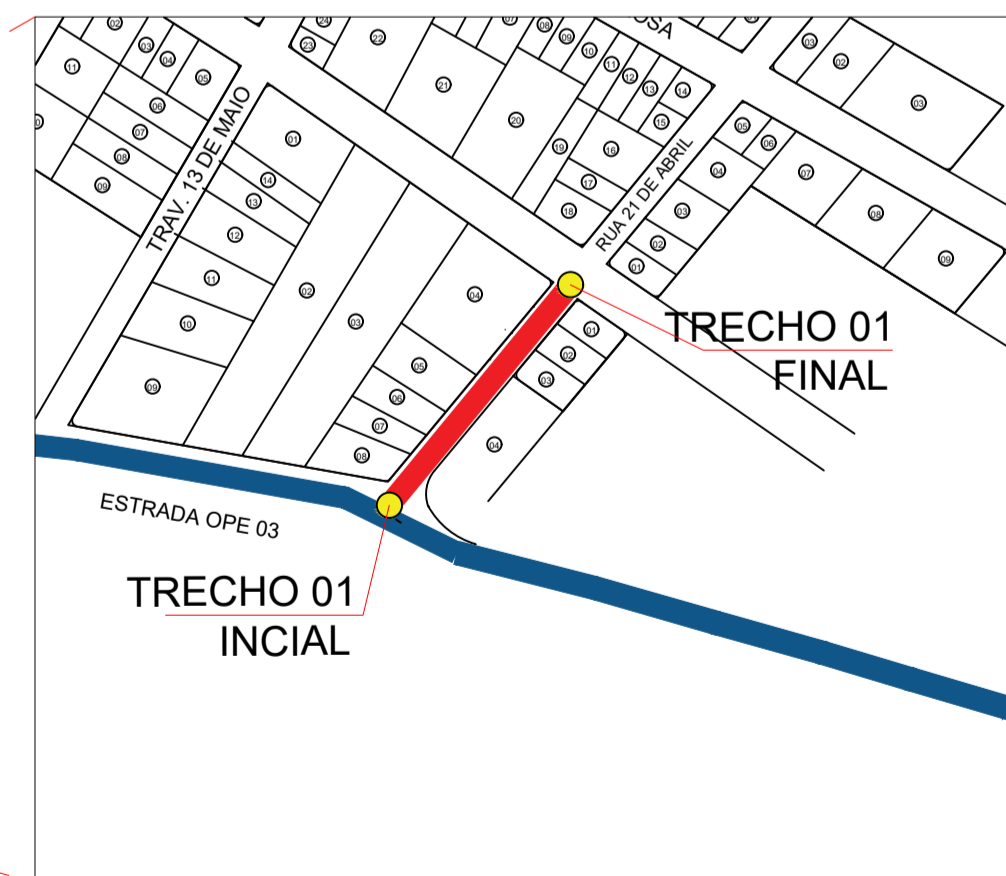

**02 TRECHO 01**  
ESCALA 1 / 1.200

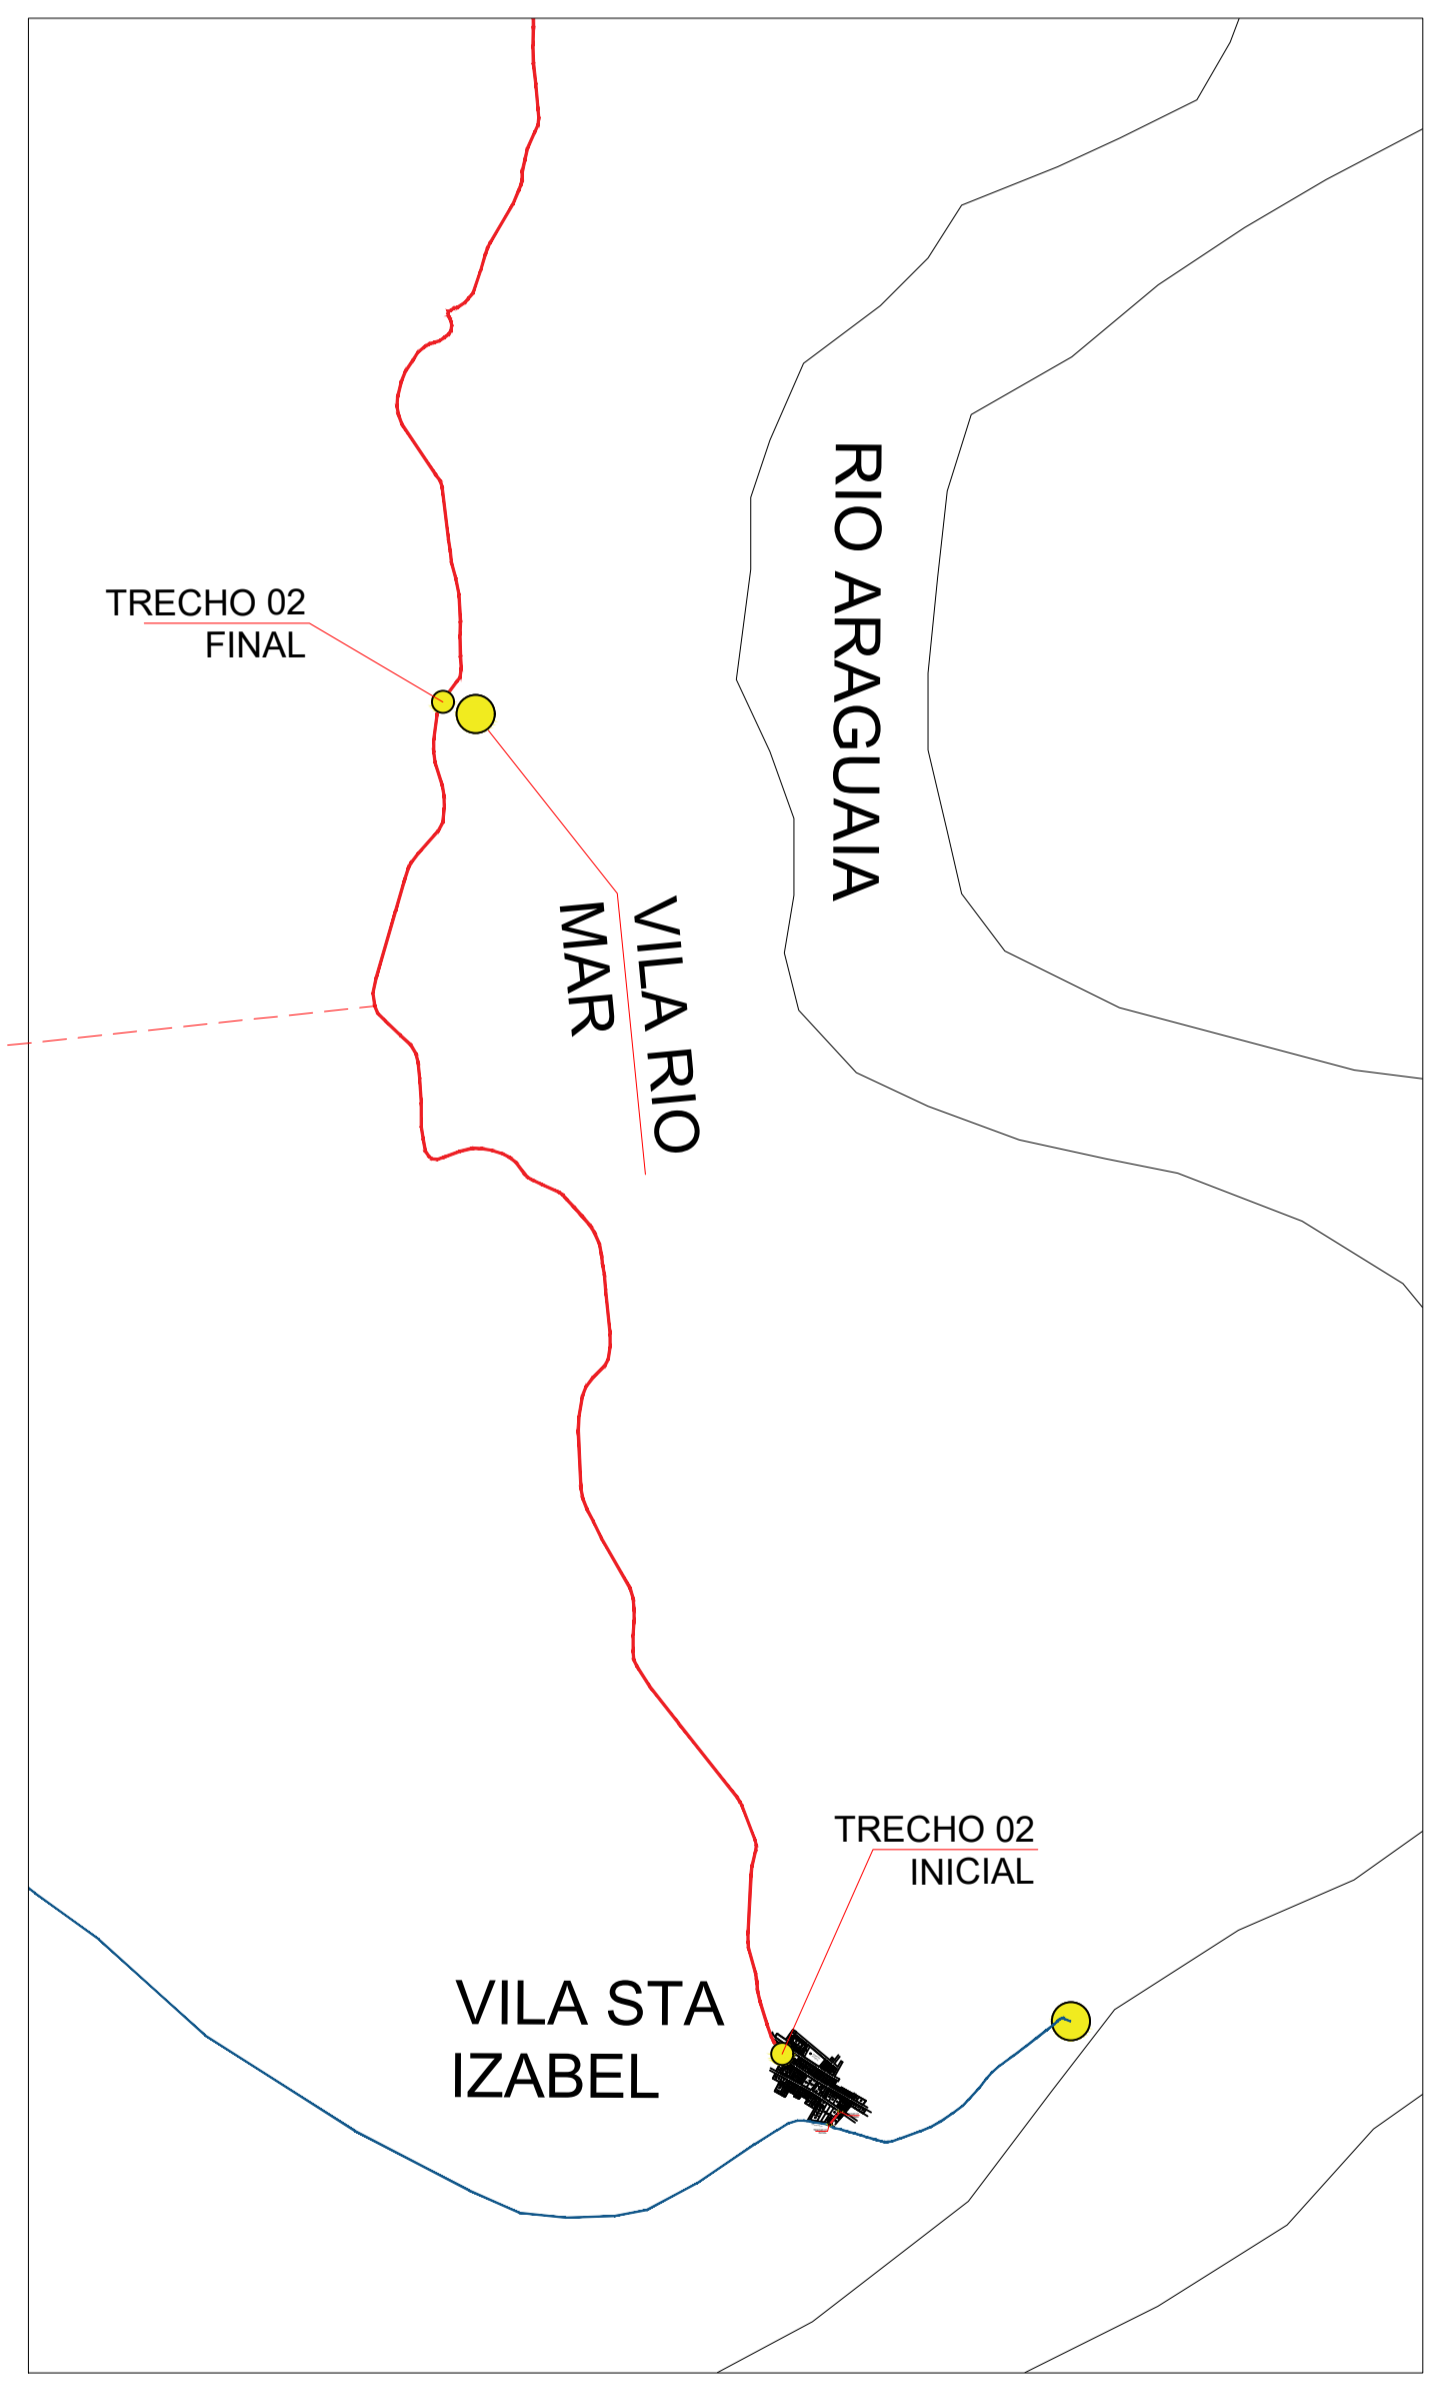

**02 TRECHO 02**  
ESCALA 1 / 1.200

**02 LOCALIZAÇÃO DO VICINAL**  
ESCALA 1 / 1.200

<b>LEGENDA:</b> VICINAL A SER RECUPERADA ——— ESTRADA VICINAL ——— ROD. FEDERAL ——— ROD. ESTADUAL ———		<b>ASSUNTO: PROJETO DE LOCALIZAÇÃO</b>  LOCAL DO ARQUIVO: PALESTINA 2022 DATA DE ENTREGA: MARÇO 2022 REVISÃO: 1º - 26/03/2022		RESP. TÉCNICO:  RAMILSON SILVA LIMA <small>ENSP. CIVIL - CREA 15202/710-2PA</small>	
ESCALA: INDICADA	ART: PA000000000000000000	TRECHO: PRAÇA MUNICIPAL DE PALESTINA DO PARÁ			

<b>PREFEITURA MUNICIPAL DE PALESTINA DO PARÁ</b>		<b>02</b> <b>04</b>
OBRA: PROJETO DE RECUPERAÇÃO DE ESTRADAS VICINAIS		
PROPRIETÁRIO: PREFEITURA MUNICIPAL DE PALESTINA DO PARÁ CNPJ: 83.211.417/0001-20 TRECHO: PA 456 até próximo ao Ferro Quina		