




01 ESTADO DO PARÁ
 ESCALA SEM/ESC

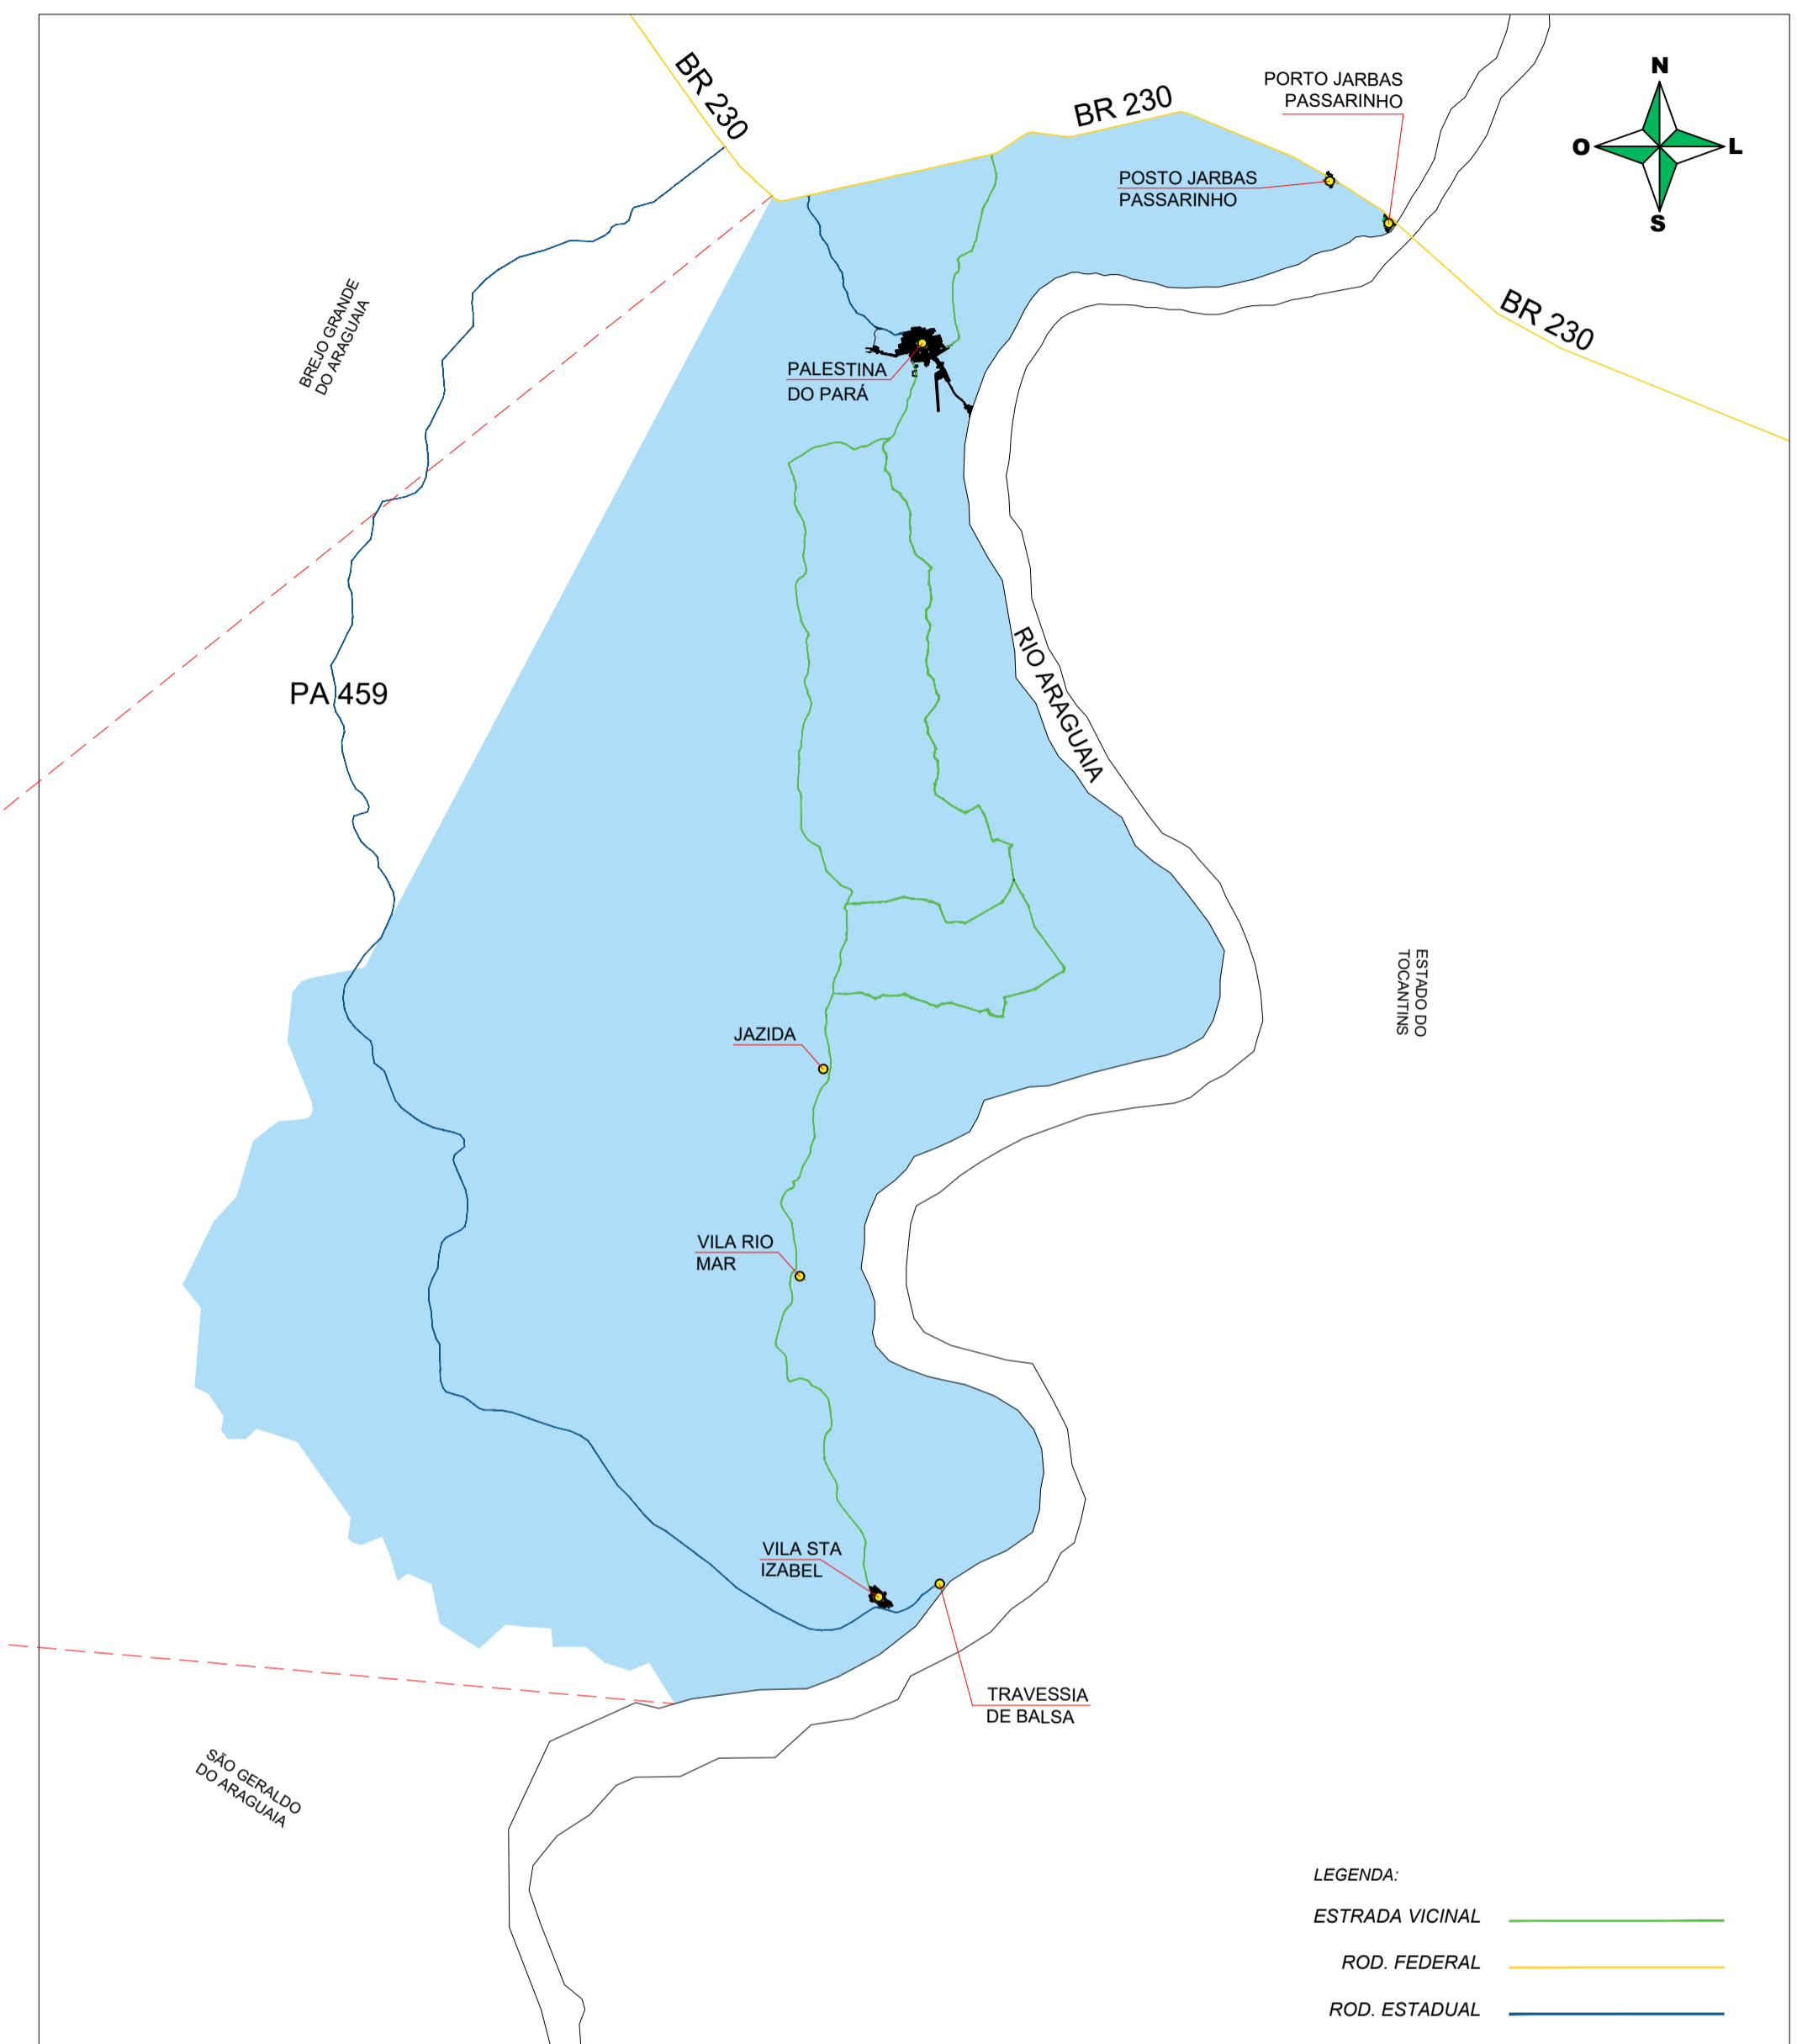

02 LOCALIZAÇÃO DO VICINAL
 ESCALA SEM/ESC

| | | | | | |
|-------------------------------------|----------------------------|--|--|--|--|
| LEGENDA: | | ASSUNTO: PLANTA DE LOCALIZAÇÃO DO MUNICÍPIO E LOCAÇÃO DA OBRA | | PREFEITURA MUNICIPAL DE PALESTINA DO PARÁ | |
| LOCAL DO ARQUIVO: PALESTINA 2022 | | RESP. TÉCNICO: RAMLSON SILVA LIMA ENGR. CIVIL - CREA 15202170-2/PA | | OBRA: PROJETO DE RECUPERAÇÃO DE ESTRADAS VICINAIS | |
| DATA DE ENTREGA: MARÇO 2022 | | REVISÃO: 1ª - 26/03/2022 | | PROPRIETÁRIO: PREFEITURA MUNICIPAL DE PALESTINA DO PARÁ CNPJ: 83.211.417/0001-20 | |
| ESCALA: INDICADA | ART: PA0000000000000000 | TRECHO: PREFEITURA MUNICIPAL DE PALESTINA DO PARÁ | | TRECHO: PA 456 até próximo ao Ferro Quina | |
| | | | | FRANQUIA: 01 04 | |